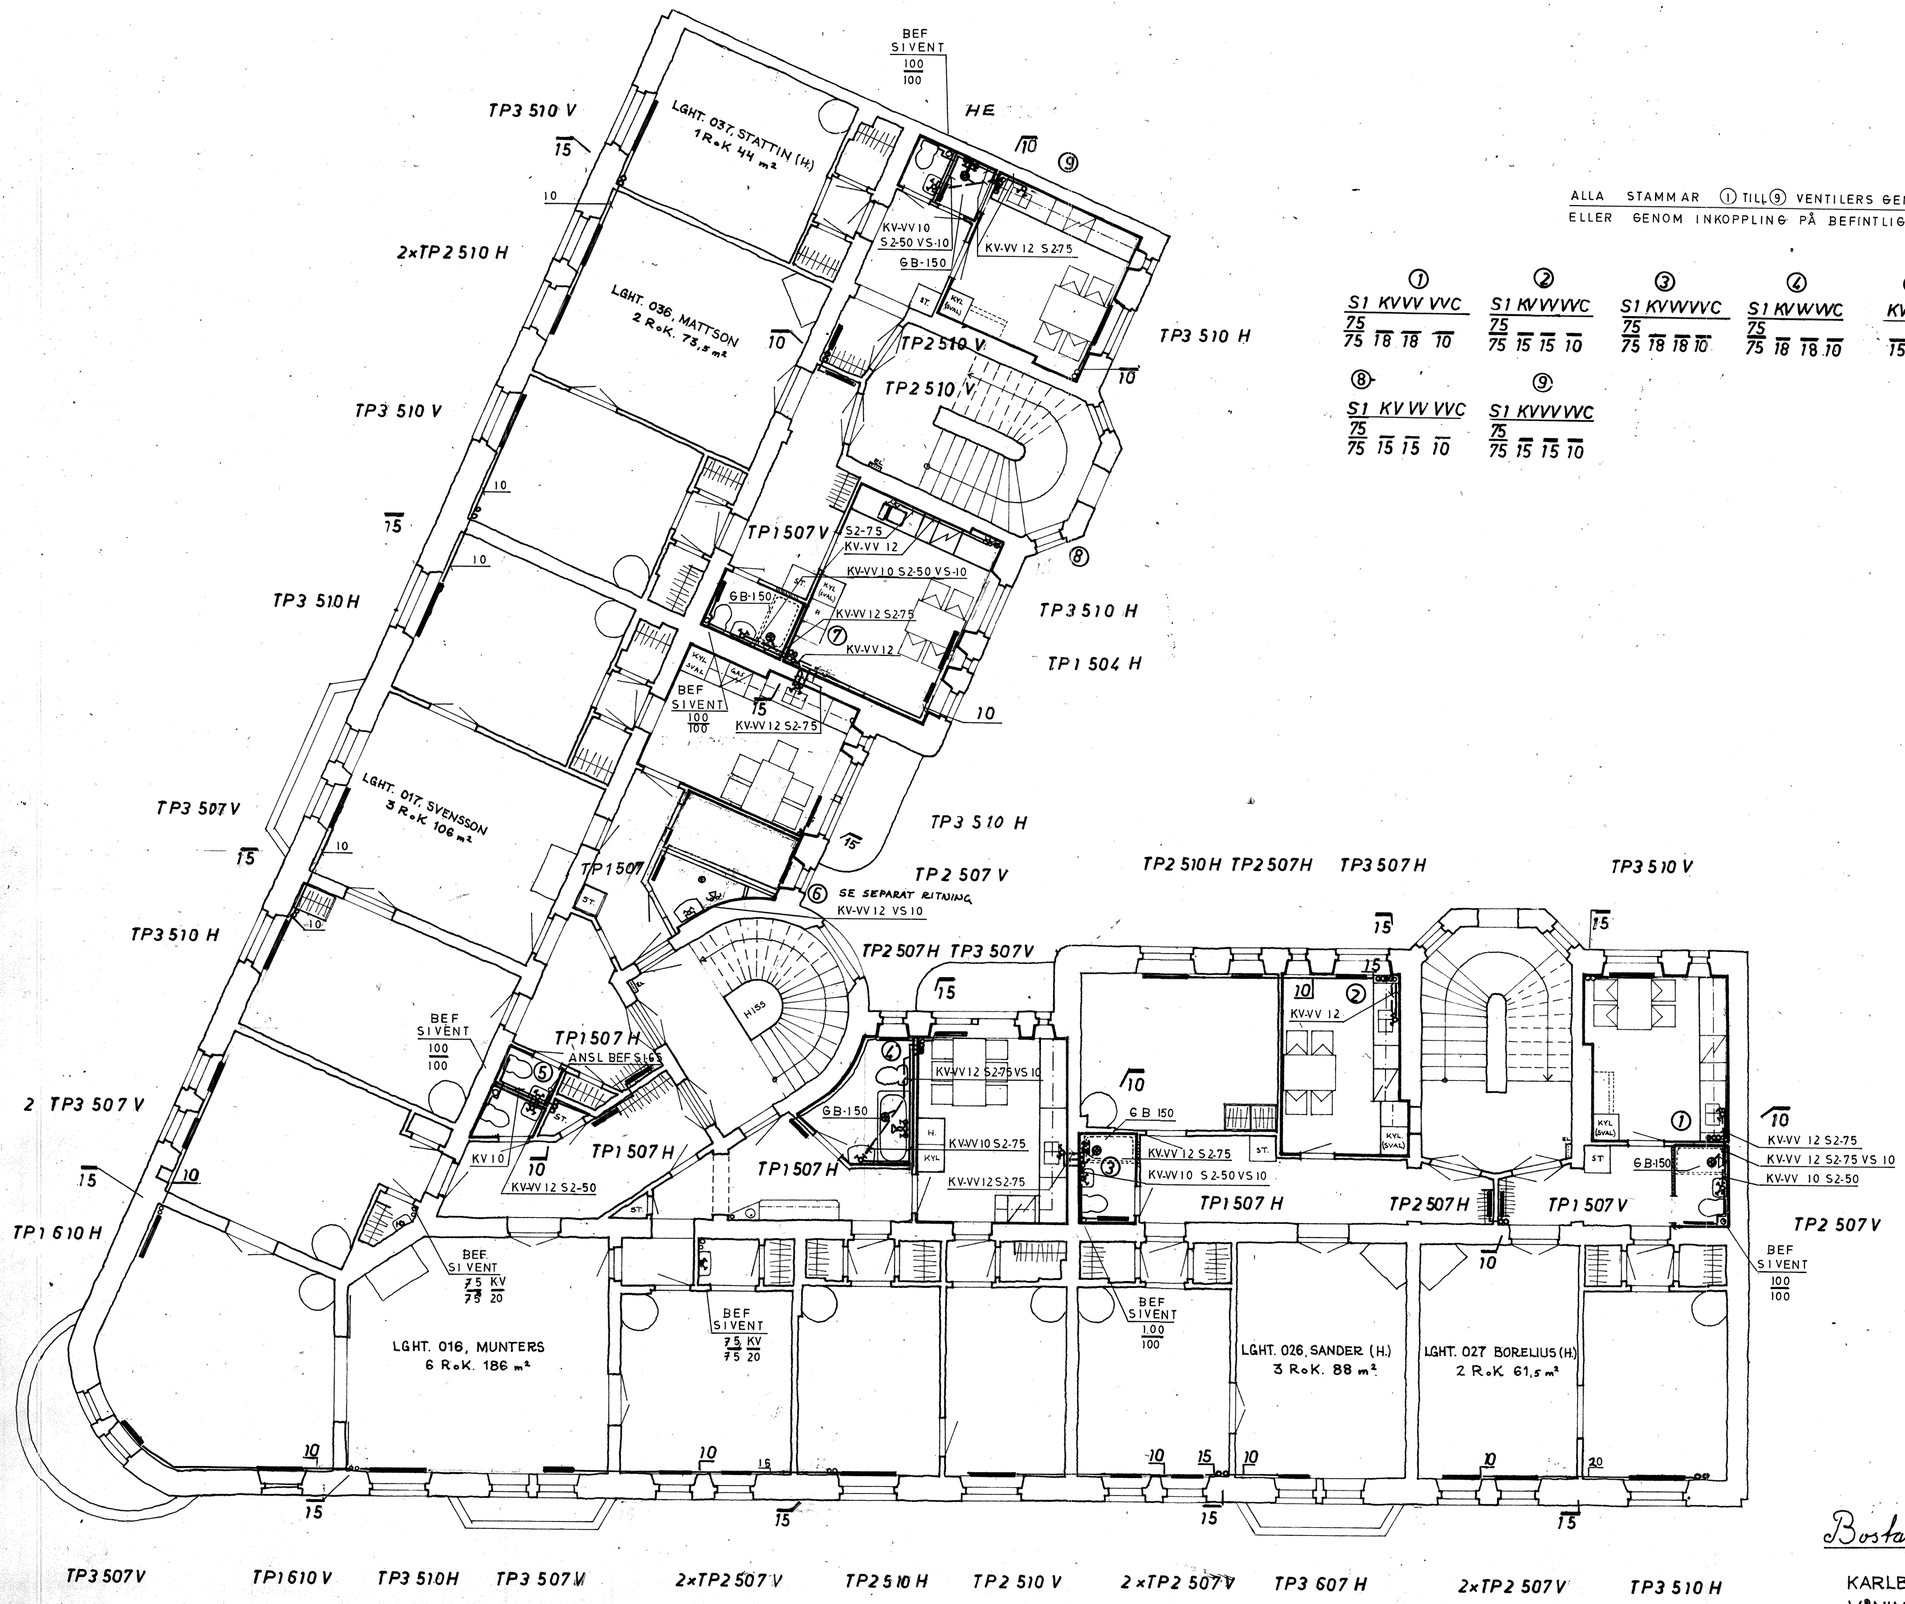

ALLA STAMMAR ① TILL ⑨ VENTILERS GENOM YTTERTAK
ELLER GENOM INKOPPLING PÅ BEFINTLIGA AVLOPPSSTAMMAR

①	②	③	④	⑤	⑥	⑦
S1 KVVV VVC	S1 KVVVVC	S1 KVVVVC	S1 KVWVVC	KVWVVC	S1 KVVVVC	S1 KVVVVC
75/75 18 18 10	75/75 15 15 10	75/75 18 18 10	75/75 18 18 10	15 15 10	75/75 18 18 10	75/75 22 22 10

⑧	⑨
S1 KV VV VVC	S1 KVVVVC
75/75 15 15 10	75/75 15 15 10

STOCKHOLMS VATTEN- OCH AVLOPPSVERK BESIKTNINGSSEKTIONEN	
Granskad utan erinran den	75-06-05
VATTENINST.	Nils Eriksson
AVLOPPSINST.	Leif Marjasin

VA-INSTALLATIONER
VÄRME -"-
AB B PETTERSSON KONSULT
VVS BYRÅ
FARSTA DEN 1975-02-15
TEL 08-93 61 90

Bostadsrättsföreningen Modellen 5.

KARLBERGSVÄGEN 47 AB, BIRKAGATAN 35
VÅNING 4, PLAN 500 · SKALA 1:100
STOCKHOLM DEN 11. 12. 1974

MRTN SKÅNBERG & OLEV NÔU, ARKITEKTER
PIPERSGATAN 5, 112 24 STHLM, TEL. 50 74 75

REV PM NR 1 ÄND. AV RAD. 75-06-11 B.P.